


## 2 F 配線ダクト電源図

■ 1 ~ 11 の数字で 1 回路 15 A  
 (会場照明機材 PAR36 (300W) 5 台まで)

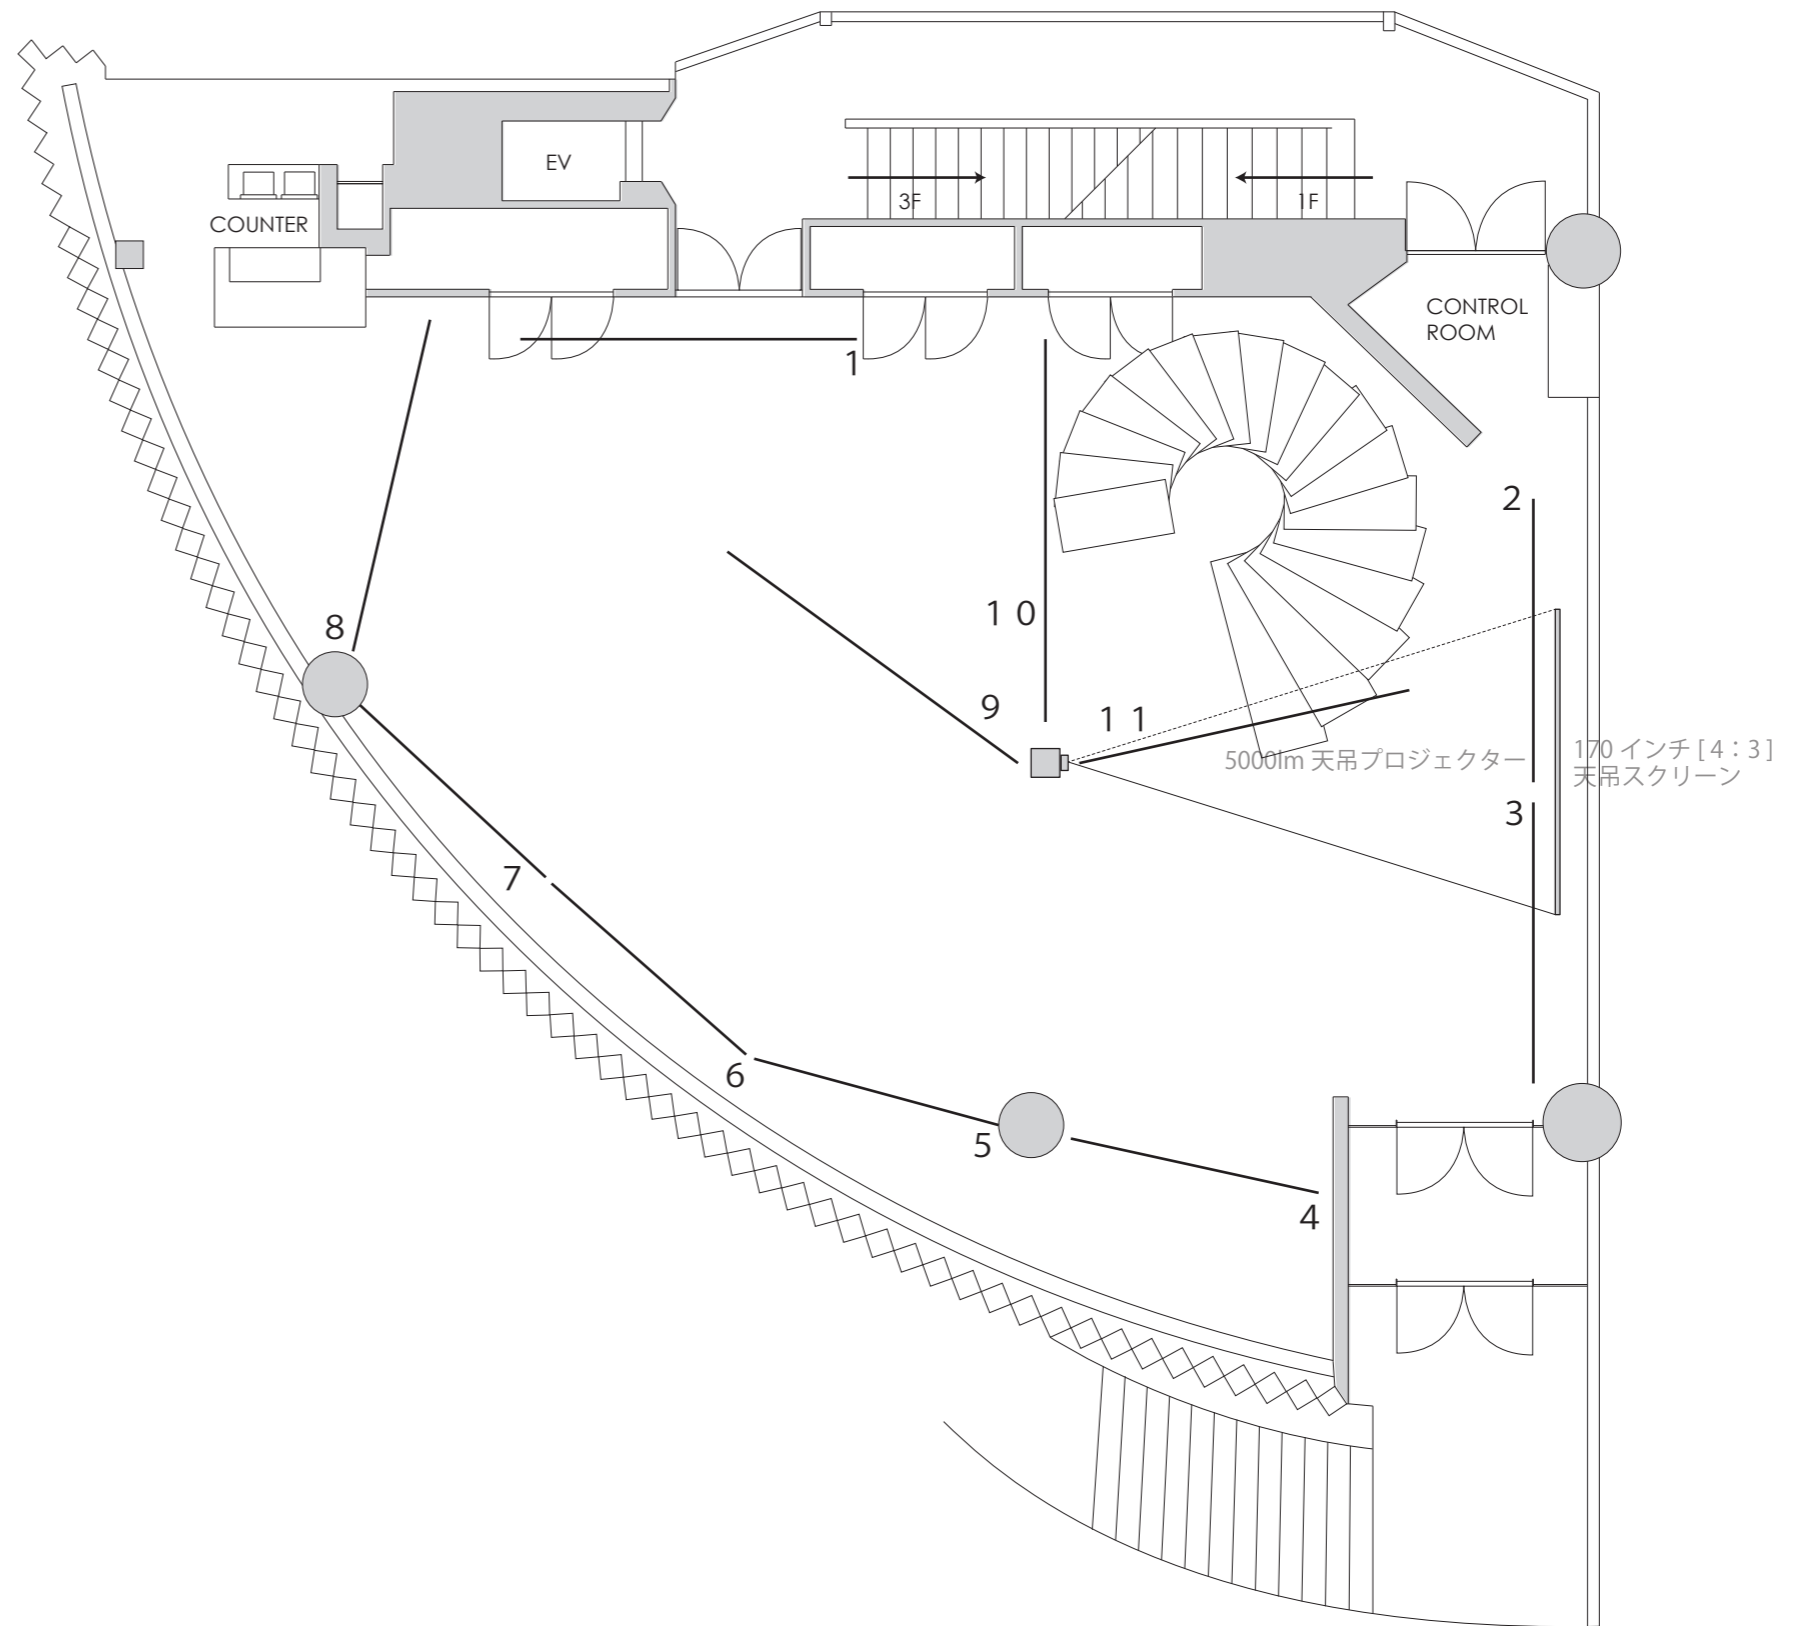

# CARATO 71 - 2F floor -

スペース 238㎡ (72坪)  
 天井高 約4.15m (凹凸有り)  
 天井 グレー  
 床 御影石 (グレー)  
 壁 御影石 (グレー) ・ ガラス

S = 1:100 0 1000 2000 3000