


2 F 電源図

■ A ~ F C 同じアルファベットで1回路20A
(延長コード使用時は15A)

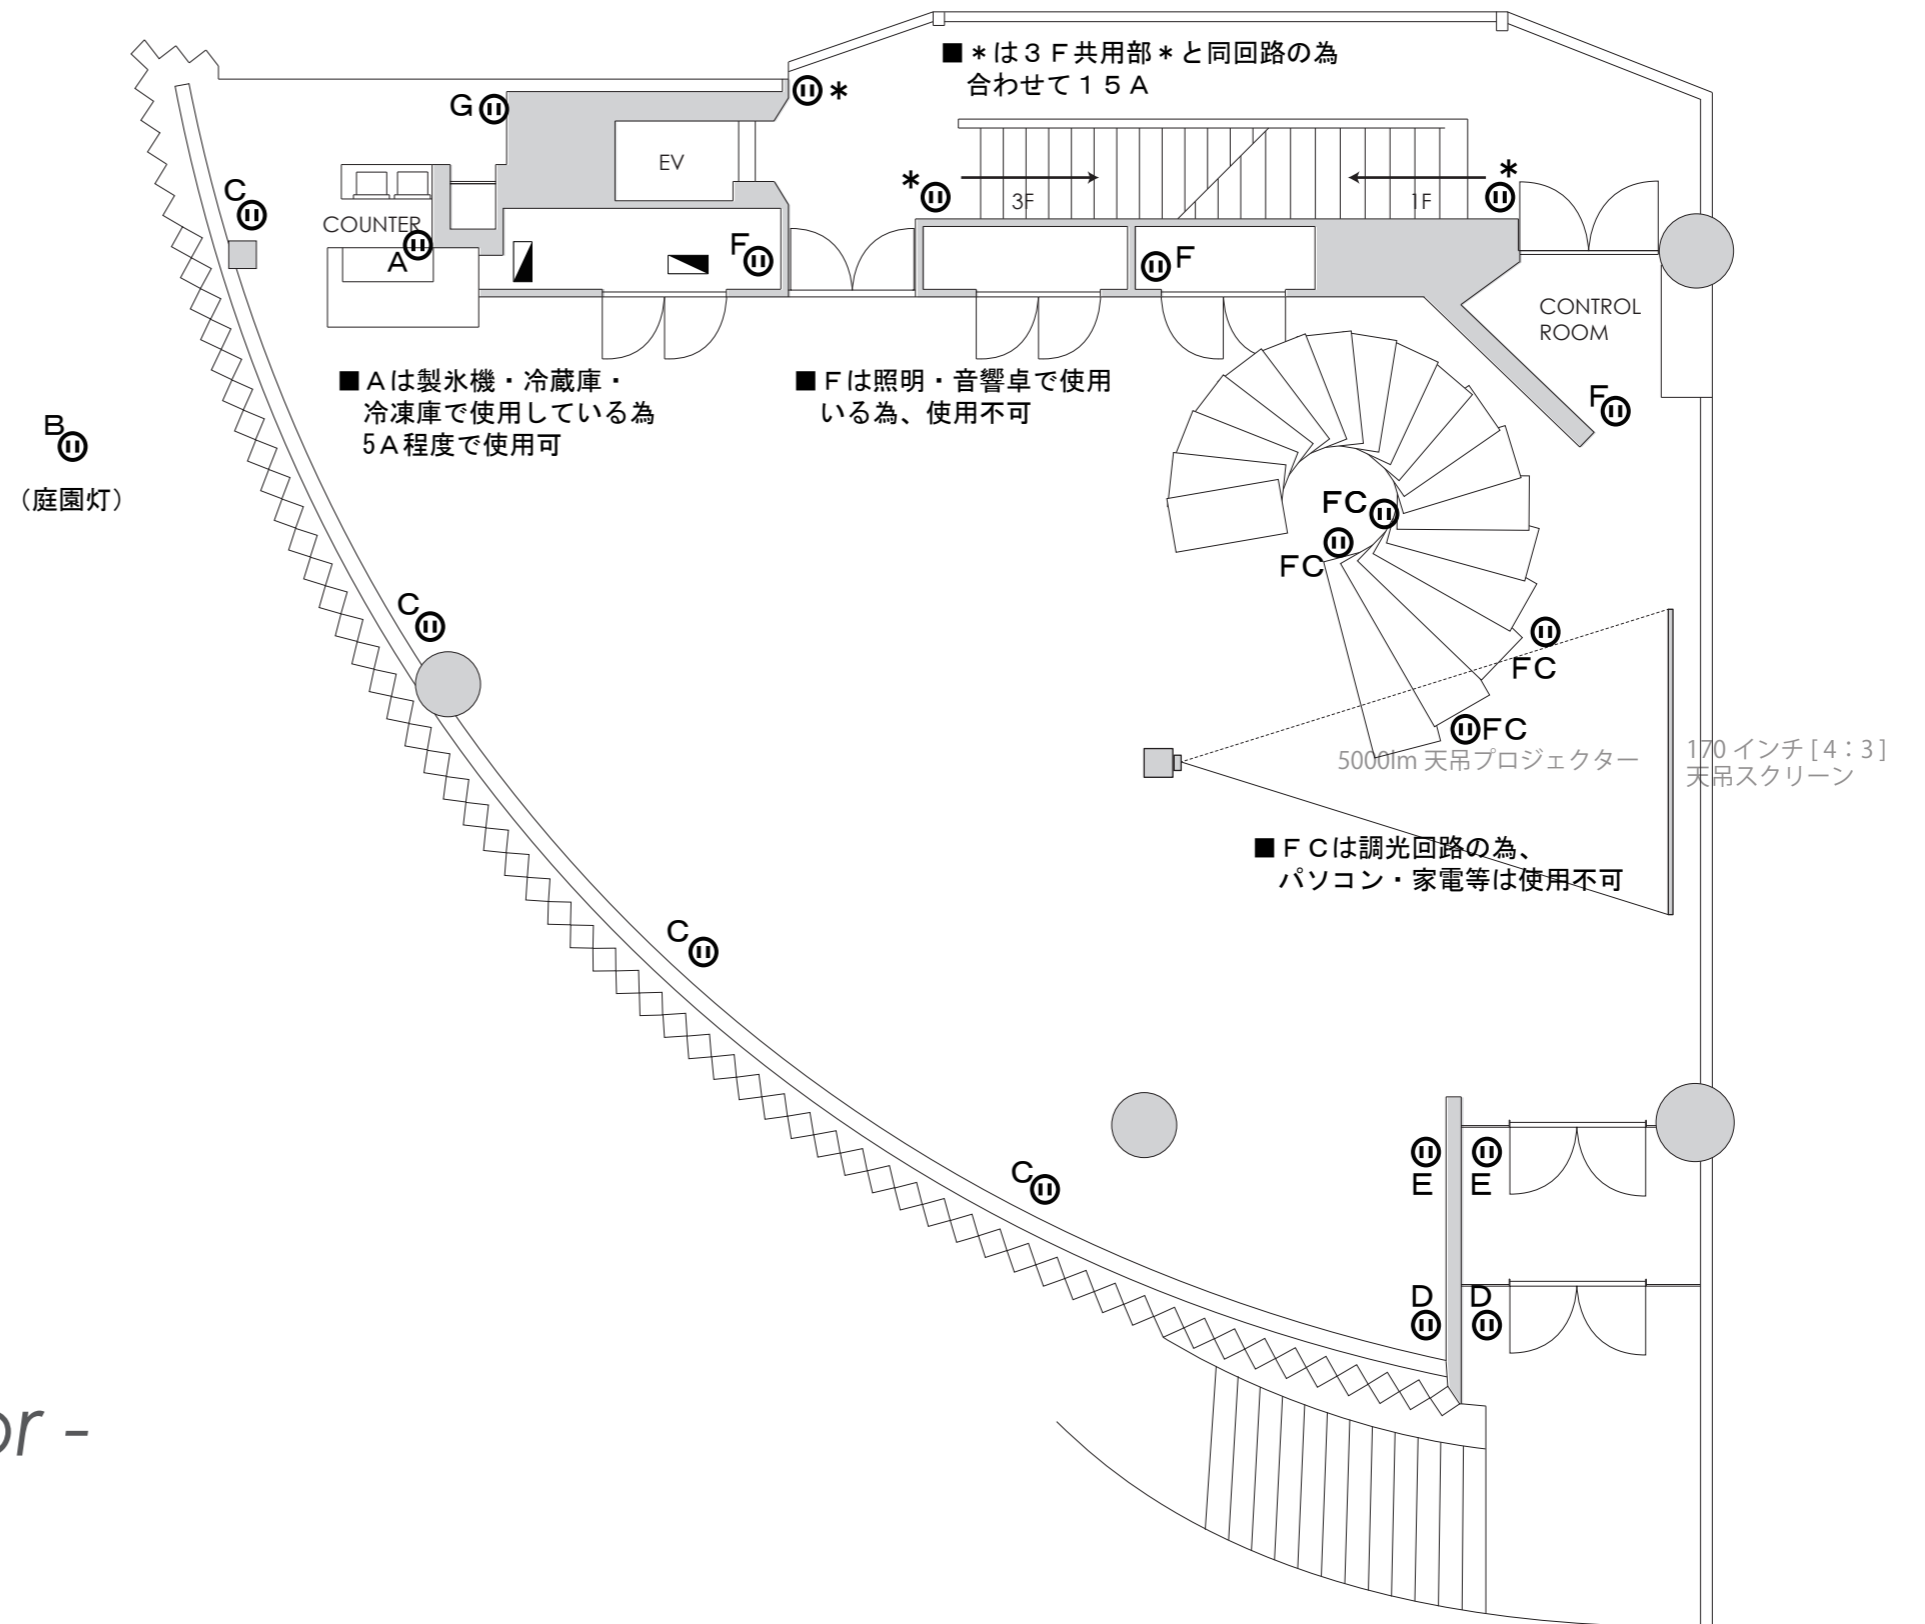

CARATO 71 - 2F floor -

スペース 238㎡ (72坪)
天井高 約4.15m (凹凸有り)
天井 グレー
床 御影石 (グレー)
壁 御影石 (グレー) ・ ガラス

S = 1:100 0 1000 2000 3000