


3 F 配線ダクト電源図

■B~Gの同じアルファベットで1回路15A

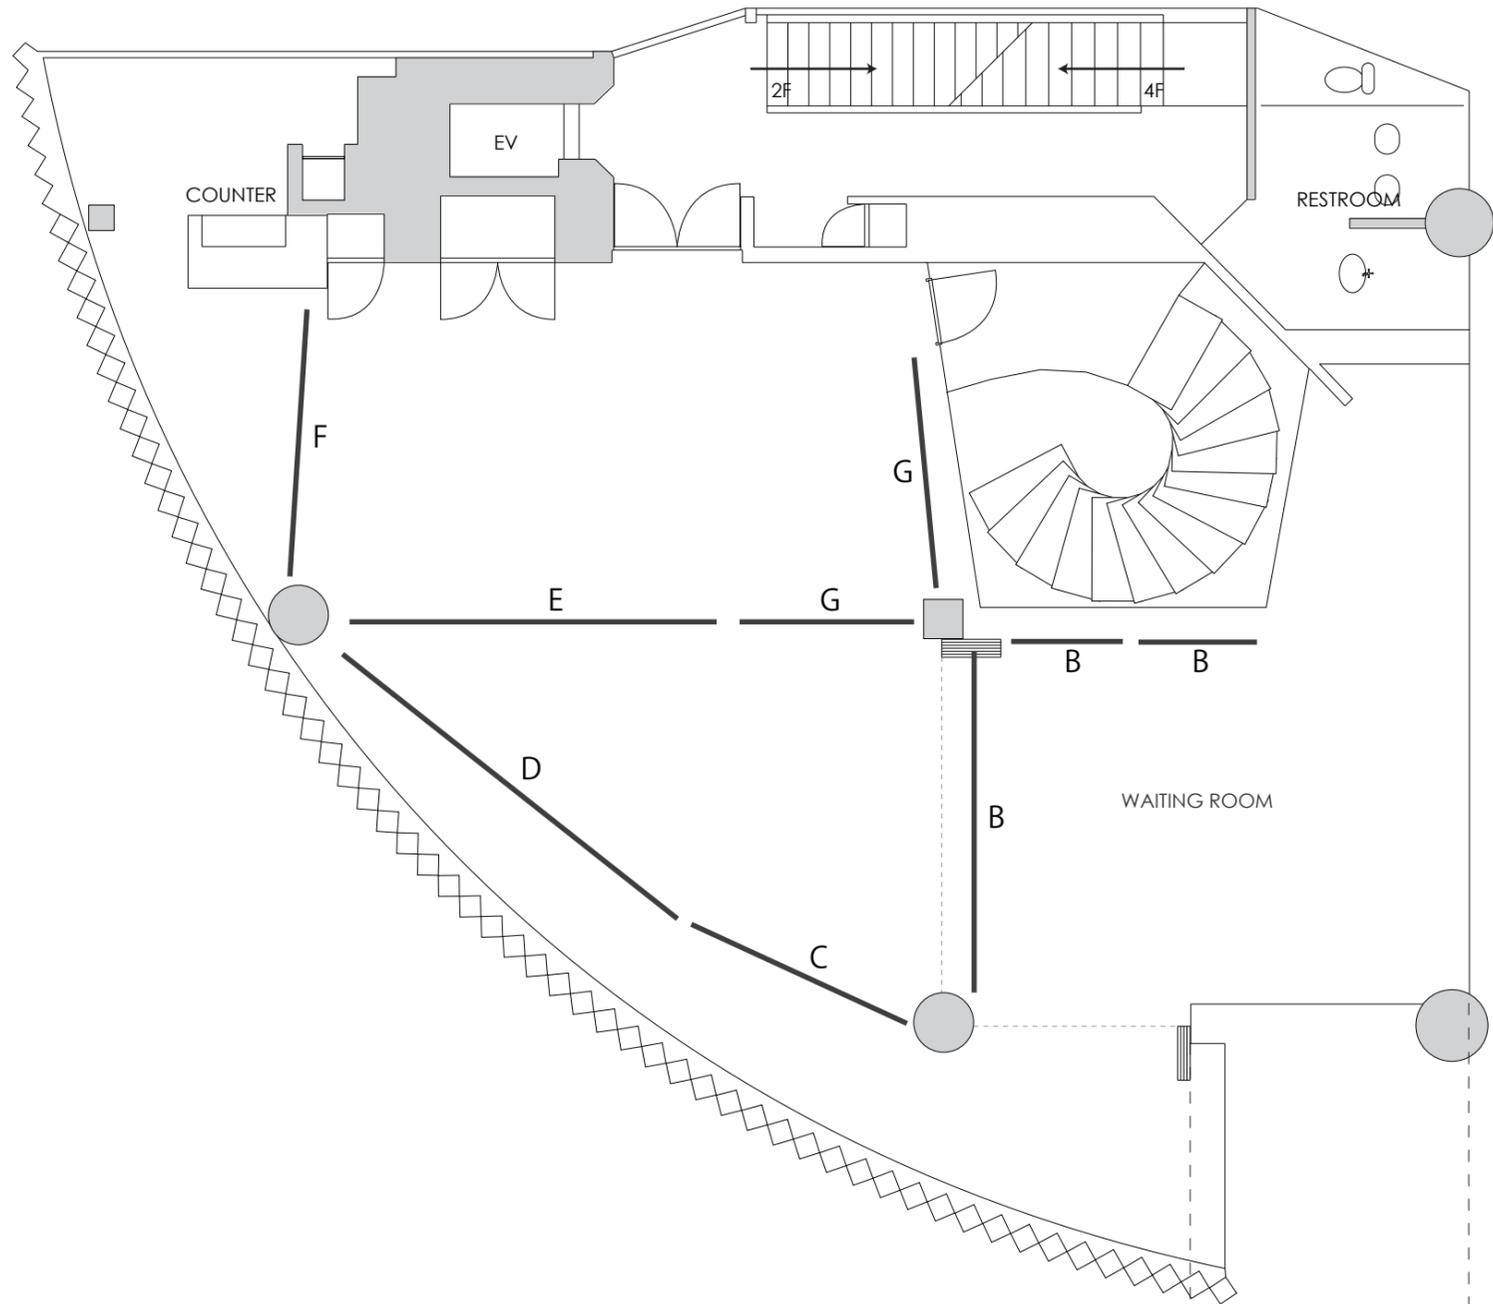

CARATO 71 - 3F floor -

- スペース 195㎡ (59坪)
- 天井高 2.4m~2.7m
- 天井 ホワイト
- 床 御影石 (グレー)
- 壁 ホワイト・ガラス

