


# 3 F 電源図

■ A～Cの同じアルファベットで1回路20A  
 (延長コード使用時は1回路15A)

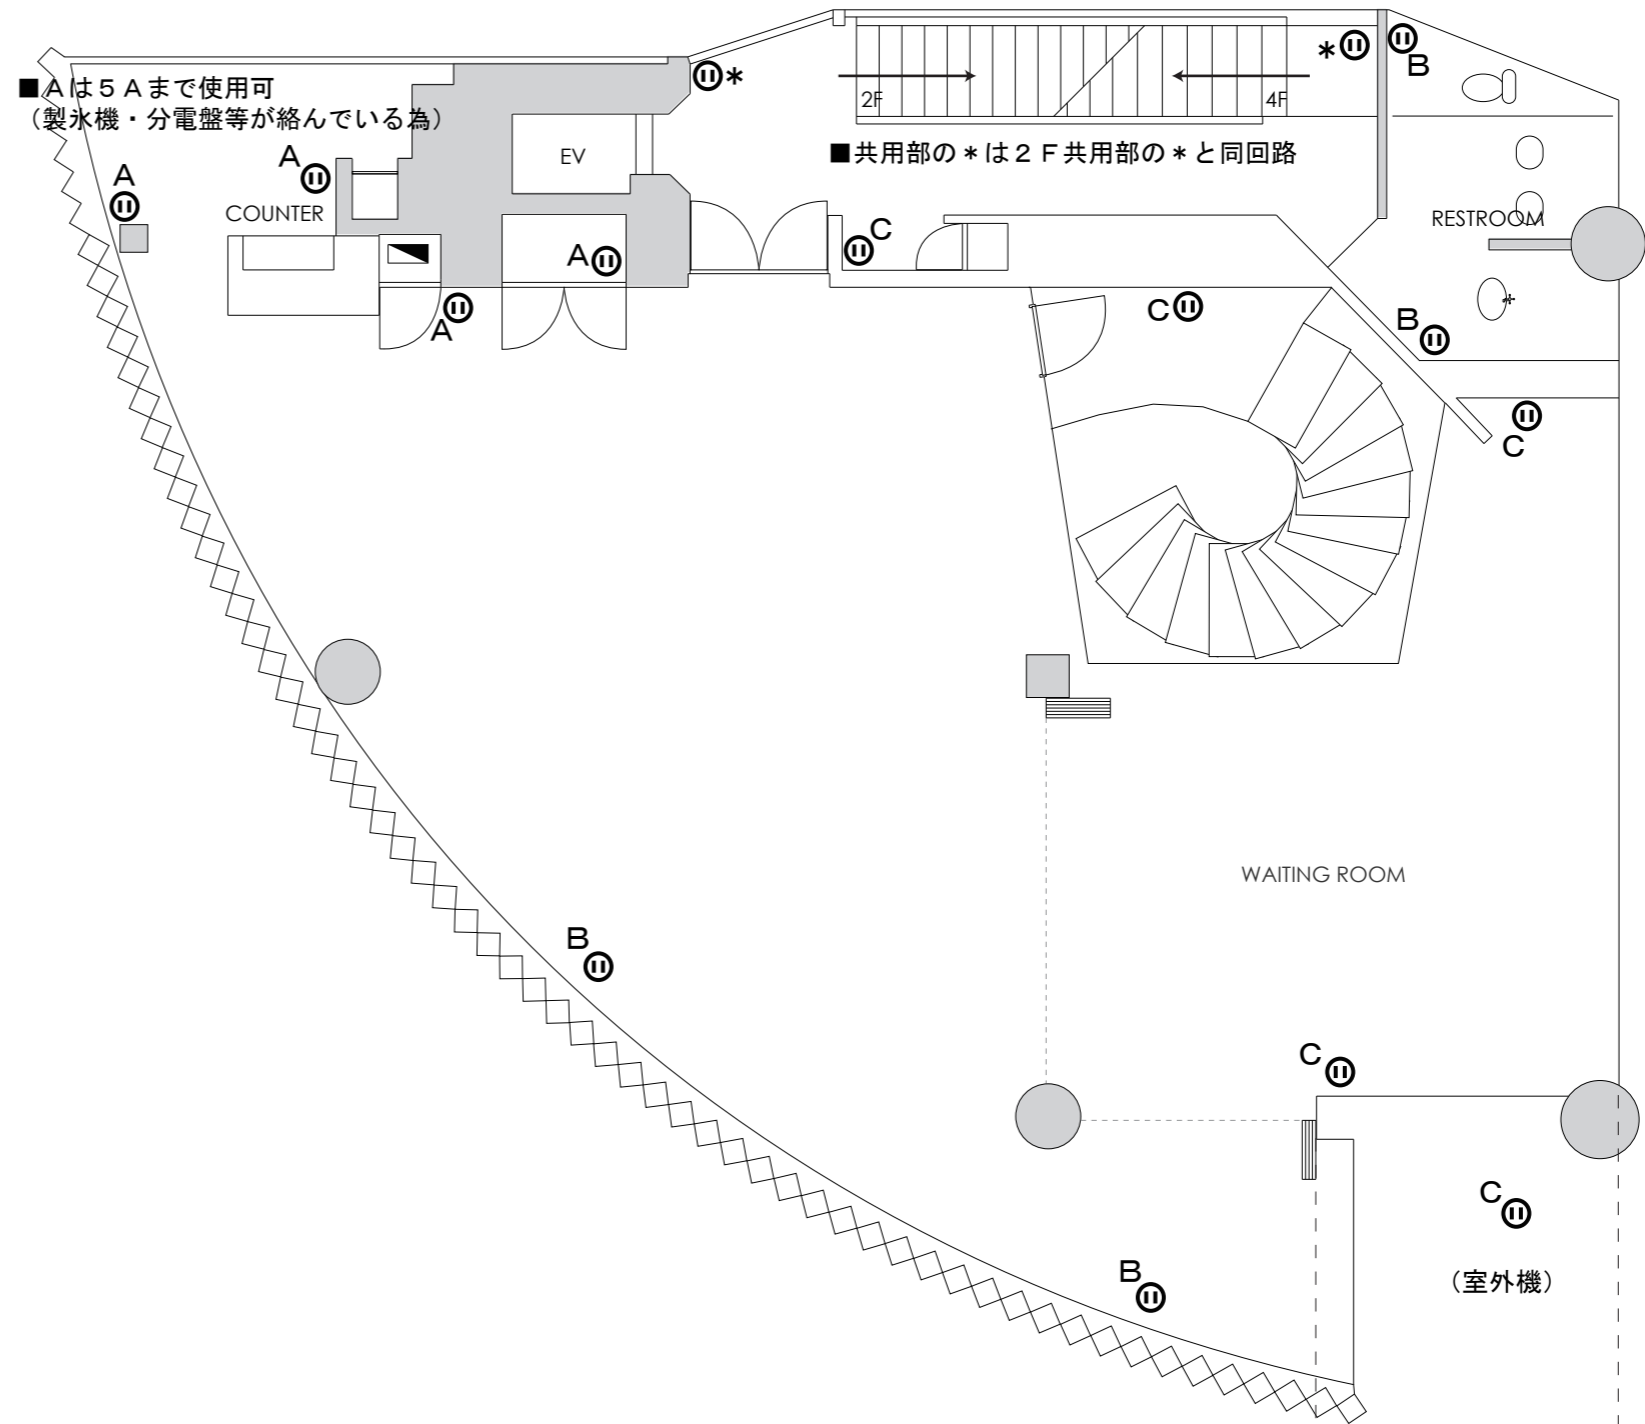

## CARATO 71 - 3F floor -

- スペース 195㎡ (59坪)
- 天井高 2.4m～2.7m
- 天井 ホワイト
- 床 御影石 (グレー)
- 壁 ホワイト・ガラス

